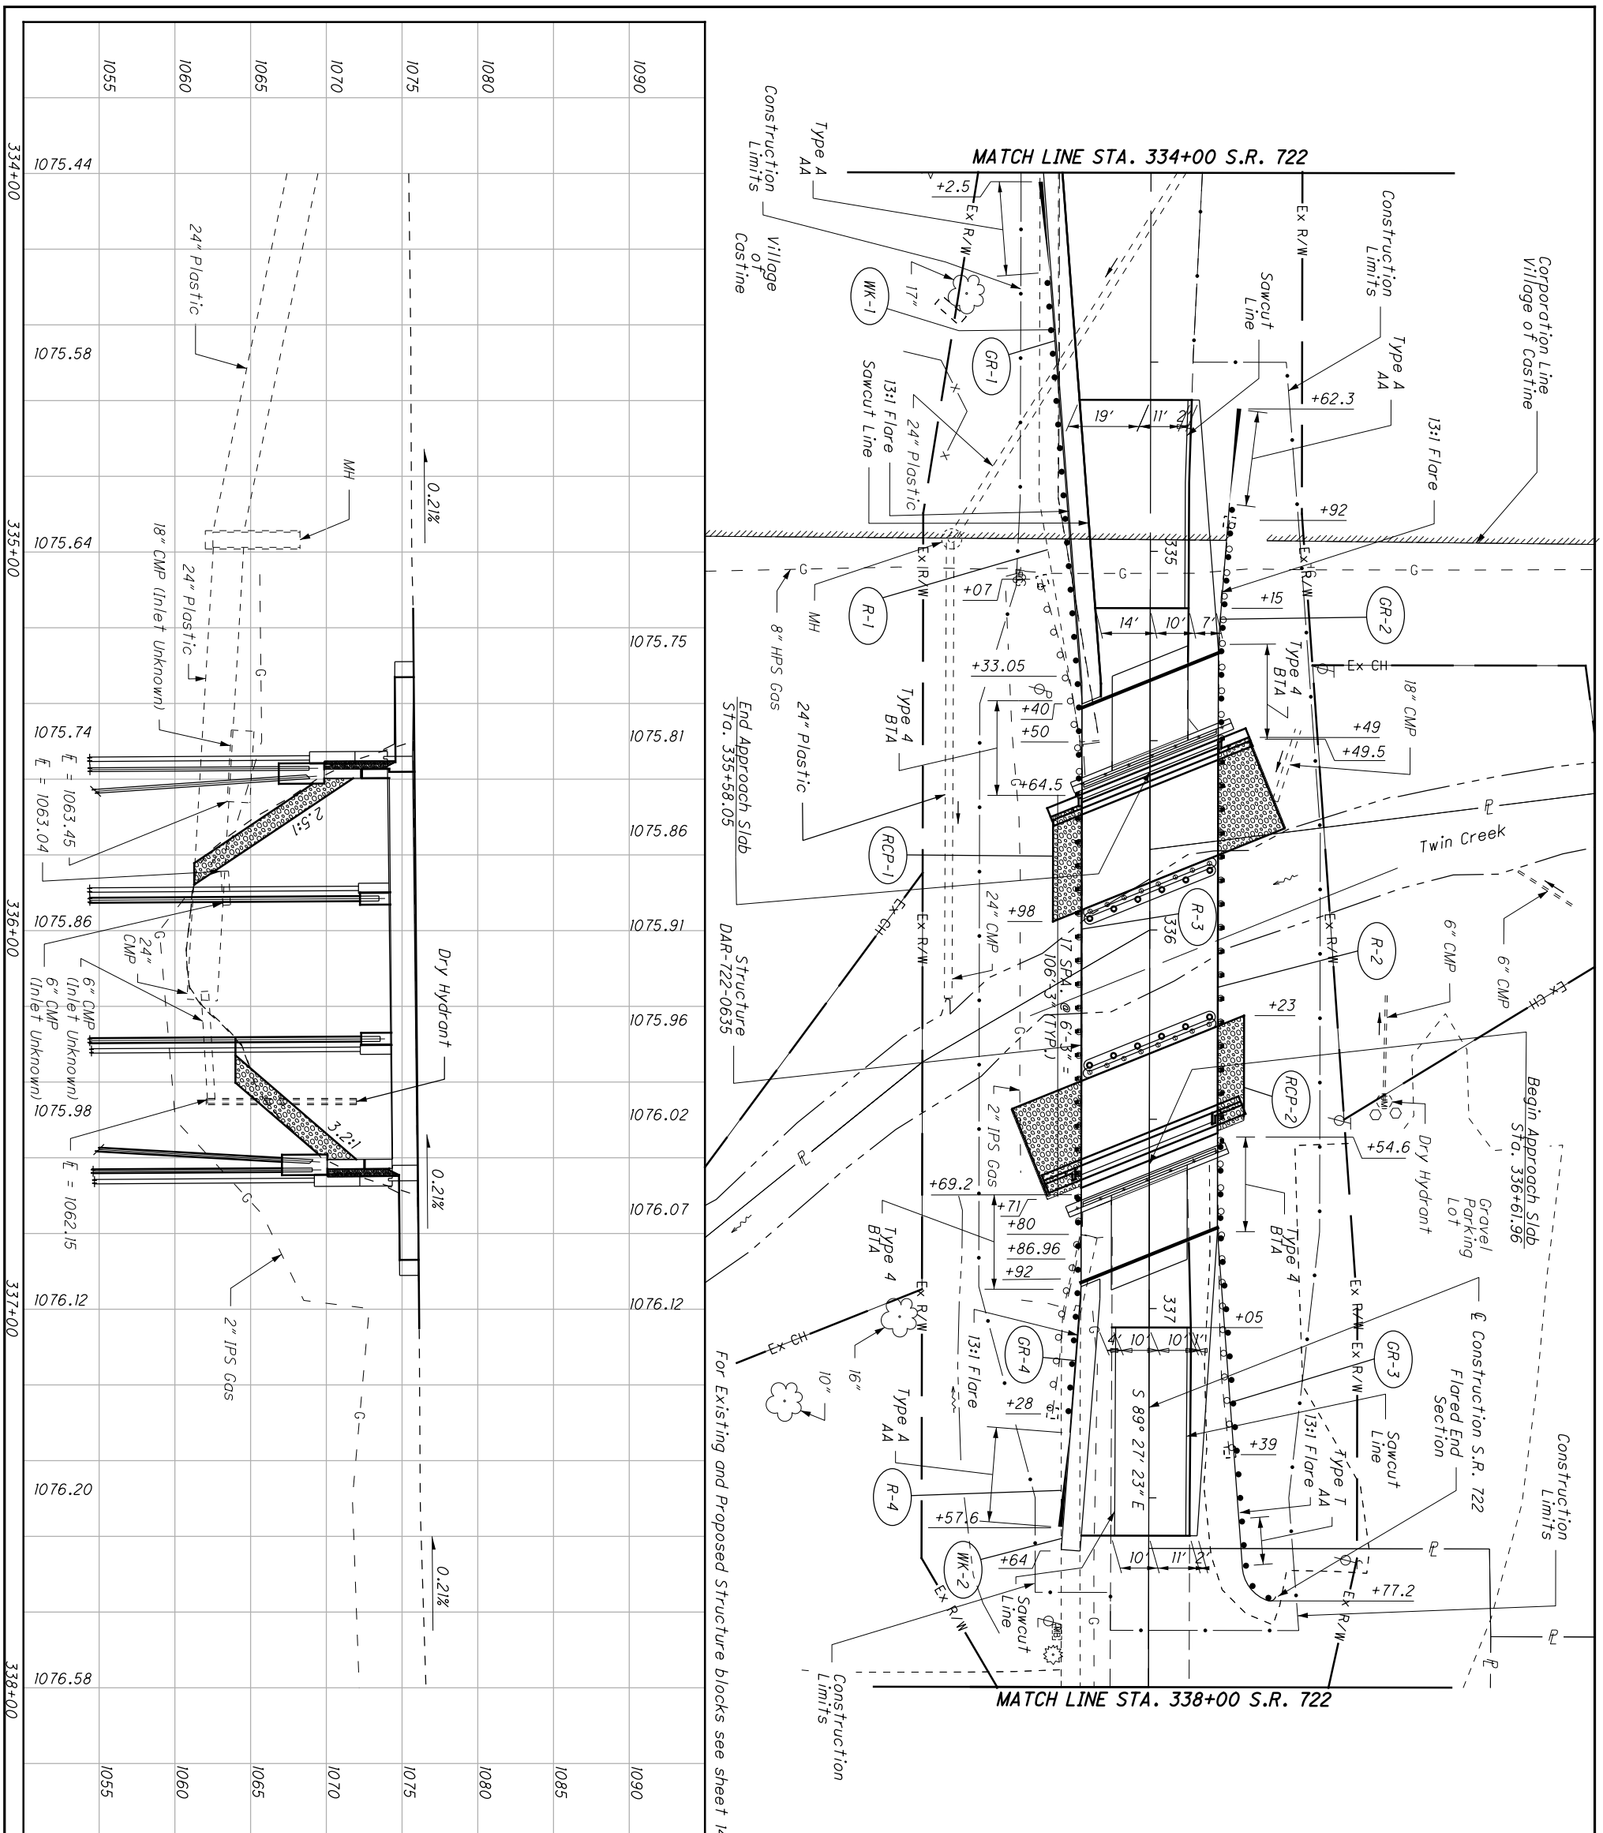

REF NO.	STATION FROM	STATION TO	SIDE	202 WALK REMOVED SF	202 GUARDRAIL REMOVED FT		606 GUARDRAIL, TYPE 5 FT	606 ANCHOR ASSEMBLY, TYPE A EACH	606 ANCHOR ASSEMBLY, TYPE T EACH	606 BRIDGE TERMINAL ASSEMBLY, TYPE 4 EACH		608 4" CONCRETE WALK SF		601 ROCK CHANNEL PROTECTION TYPE C WITH FILTER CY	
GR-1	334+02.5	335+49.5	RT.				137.5	1		1					
GR-2	334+62.3	335+64.5	LT.				62.5	1		1					
GR-3	336+54.6	337+77.2	LT.				125		1	1					
GR-4	336+69.2	337+67.6	RT.				50.0	1		1					
R-2	334+92	337+39	LT.		250										
R-3	335+07	337+28	RT		225										
R-4	336+80	337+64	RT.	405											
RPC-1	335+49	335+98	LT/RT											120	
RPC-2	336+23	336+71	LT/RT											130	
WK-2	336+92	337+64	RT.									354			
TOTALS CARRIED TO GENERAL SUMMARY				405	475		387.5	3	1	4		354		250	

SP 1309-8
DATE: OCTOBER 2008

13
24

DAR-722-6.34

PLAN AND PROFILE - S.R. 722
STA. 334+00 TO STA. 338+00

CALCULATED JAR
CHECKED GFR

0 20
10 40
HORIZONTAL SCALE IN FEET

N