SEEDING	
END WIDTH	SQ. YDS.
	315
68	
	415
81	
	404
64	
	355
64	
	1489

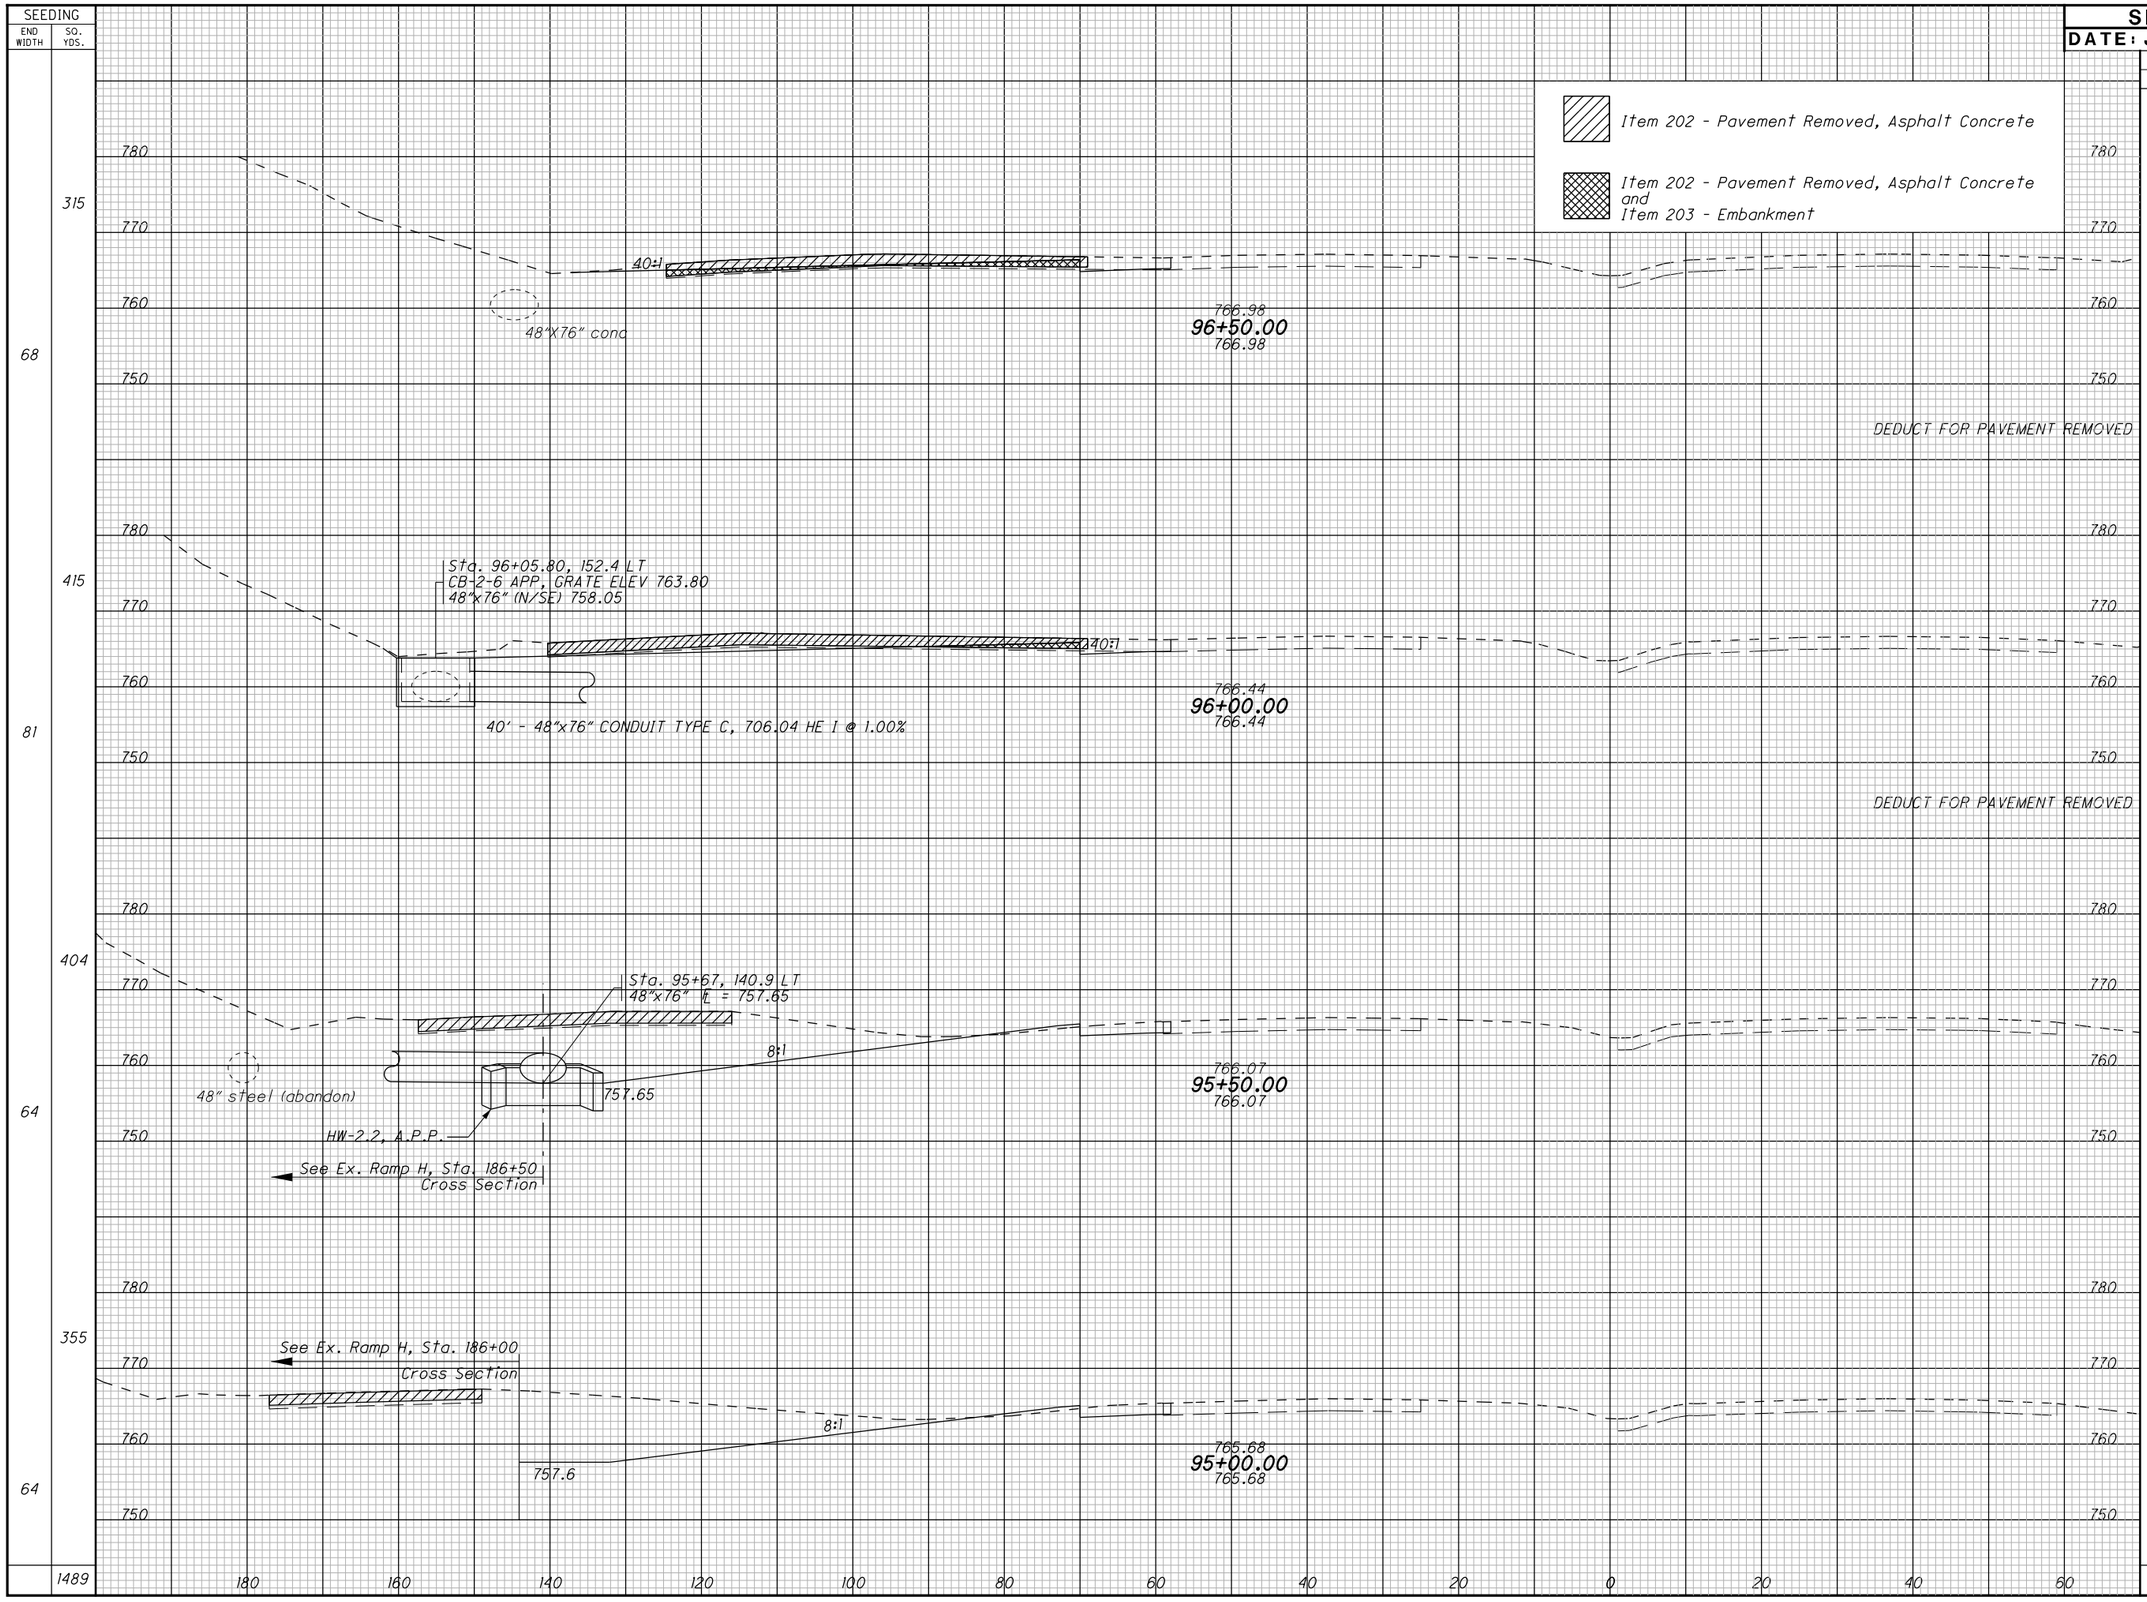

SP 1310-7					
DATE: JANUARY 2014				CALCULATED TKB	CHECKED MDC
END AREA		VOLUME			
CUT	FILL	CUT	FILL		
81	26				
		224	32		
		-157	0		
160	9				
		459	3		
		-124	0		
335	4				
		602	8		
315	5				
		605	16		
		1609	59		

CROSS SECTIONS - S.R. 315
STA. 95+00 TO STA. 96+50

FRA-315-12.18